



計画概要図

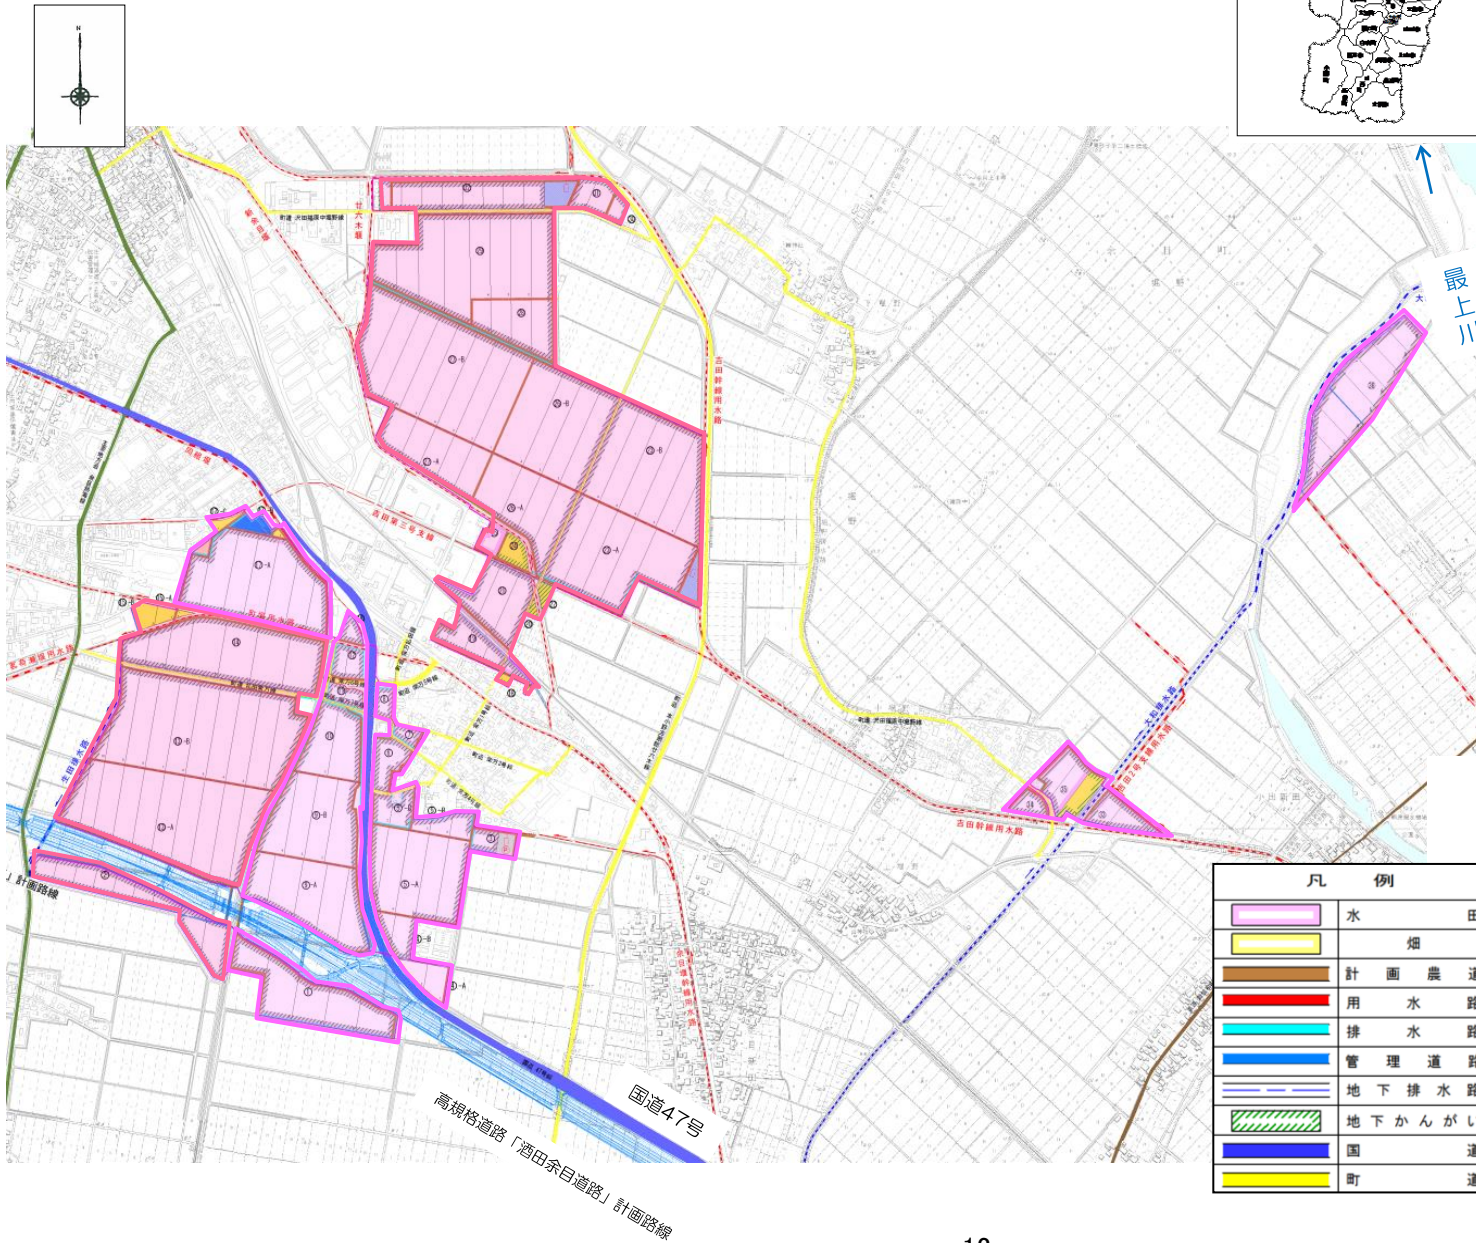


県内位置図




標準区割図

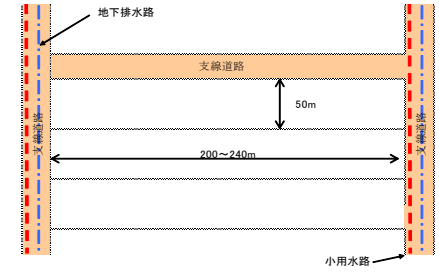


標準断面図

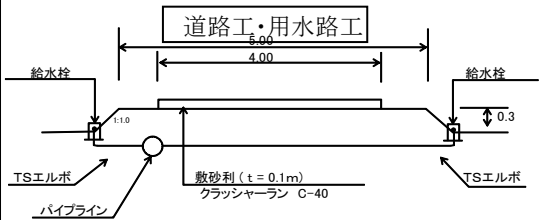


地下かんがい工

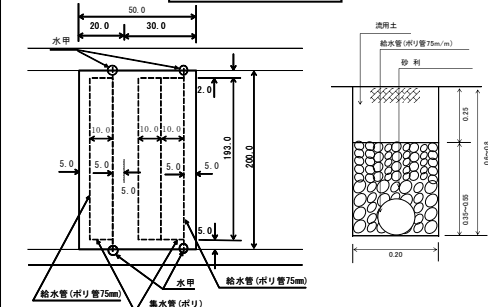

管排水路工

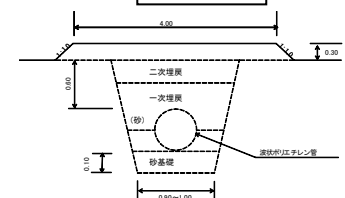

支線排水路工

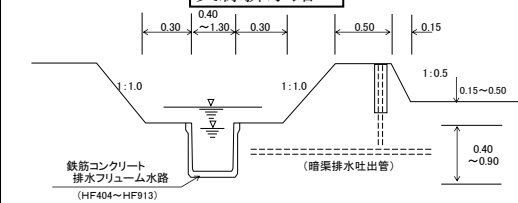

凡 例		
	水	田
	畑	
	計画農道	
	用水路	
	排水路	
	管理道路	
	地下排水路	
	地下かんがい	
	国道	
	町道	